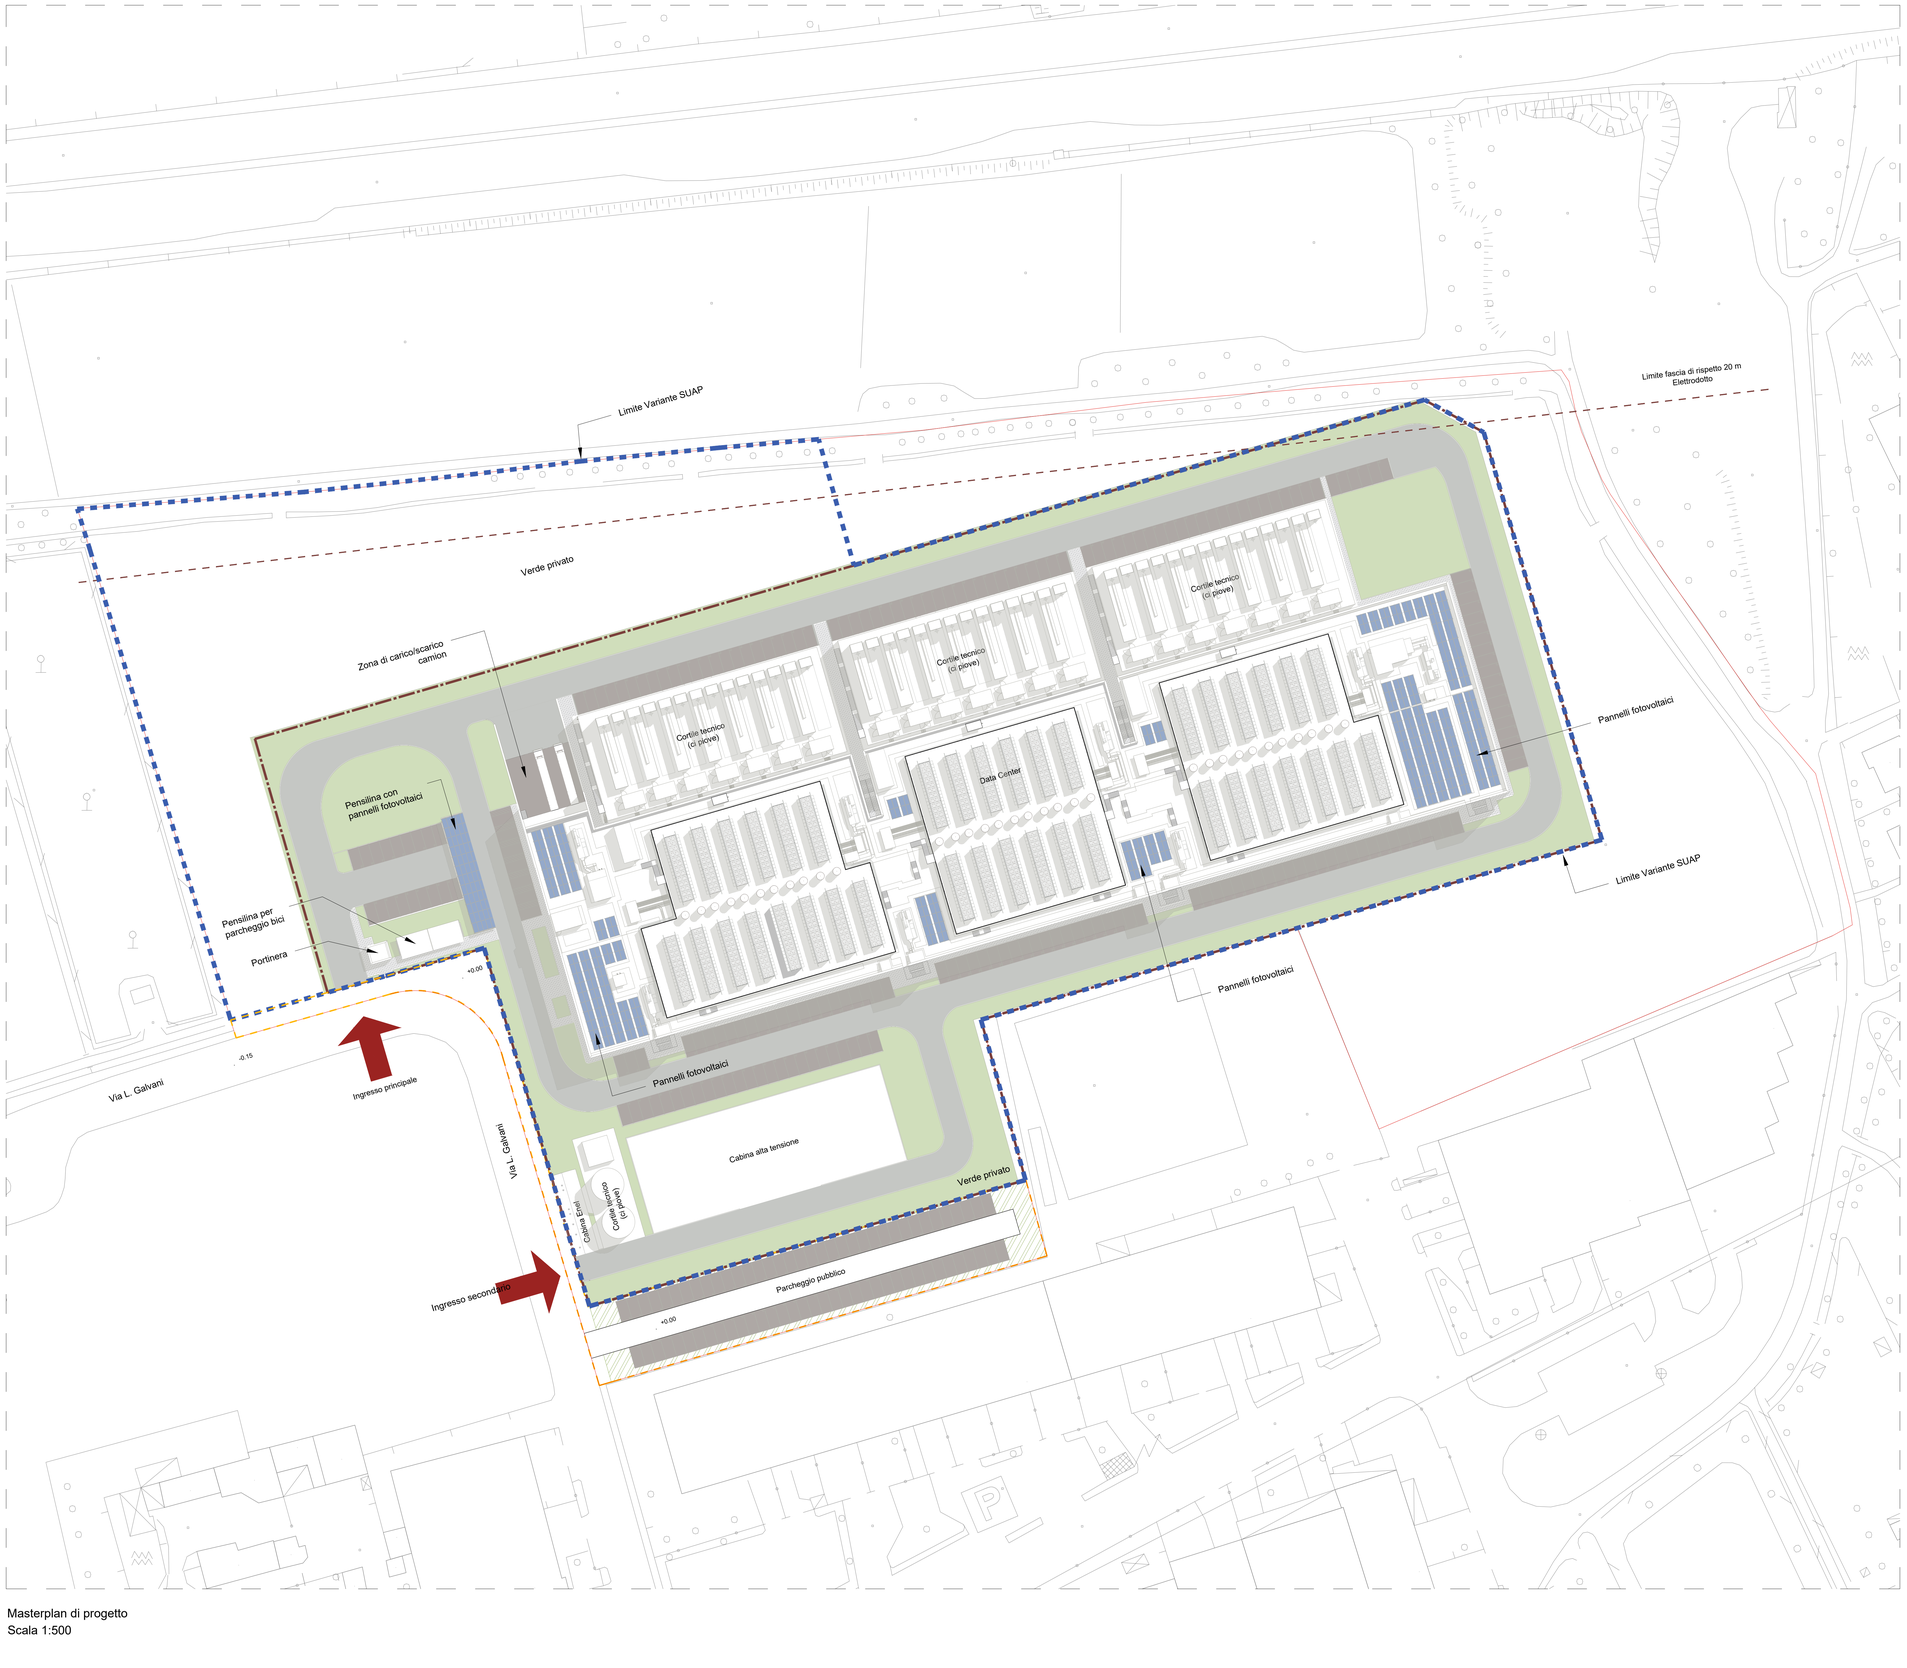

Masterplan di progetto
Scala 1:500

LEGENDA	
	Recinzione
	Limite di proprietà
	Limite Variante SUAP
	Limite fascia di rispetto 20 metri - Elettrodotto
	Area in cessione
	Verde privato
	Verde pubblico
	Camminamenti pedonali
	Strade asfaltate
	Parcheggi (stalli)
	Pannelli fotovoltaici

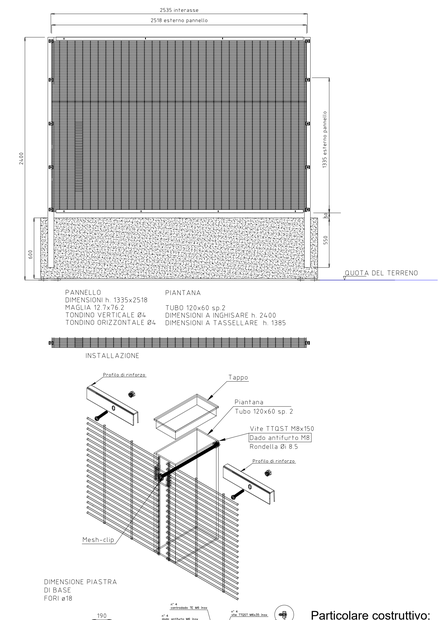

REGIONE: Regione Lombardia
CITTA' METROPOLITANA: Città metropolitana di Milano
COMUNE: Comune di Sedriano

PROPONENTE: MINERVA ITALY DC SPV S.R.L.
PROPRIETA' DELLE AREE: SERNDA S.R.L.
SVILUPPATORE: HSCALE

HSMXP1 - Campus Sedriano

Progetto per un nuovo Data Center in via Luigi Galvani a Sedriano, MI, Italy

PROCEDURA:
Valutazione di impatto ambientale per l'installazione di gruppi elettrogeni di emergenza con potenza maggiore di 150 MWt
D.Lgs 152/2006, Titolo III
D.Lgs 152/2006, art. 2, Allegato 4, alla parte seconda - progetti di competenza statale.

TEAM DI PROGETTO :

DANIELE DE BETTIN Architetto 08.09.2025 08:39:21 UTC

PROGETTAZIONE COORDINATA:
DBA S.p.A.
Via Natale Battaglia 10
20127, Milano
+39 0422 693511
dbaprogetti@pec.dbagroup.it
Responsabile del progetto:
Daniele De Bettin
Azienda certificata ISO 9001:2015
RINA n. 5923-IQNet n. IT-10510

PROGETTAZIONE COORDINATA:
studio tecnico CASTELLI
URBANISTICA - AMBIENTE - VERDE - PROGETTAZIONE
STUDIO TECNICO CASTELLI S.R.L.
via Monteggia 26
21014 - Laveno Mombello (VA)
+39 0332 651693
info@pec.studiotecnicocastelli.eu
Responsabile del progetto:
Dott. Giovanni Castelli

IDENTIFICATORE:

PROGETTO:	SEZIONE:	TITOLO:	AUTORE:
HS MXP1 SDR	**ARC01**	**Masterplan**	**DBA - Daniele De Bettin**

NOTE:

REV.	DESCRIZIONE REVISIONE	DATA
00	**EMISSIONE**	**REV00_09.09.2025**

TITOLO:
Masterplan

DESCRIZIONE:
Planimetria generale

FORMATO: **A0 (1189*841)**
SCALA: **1:500**
REDATTO: **DSP**
CONTROLLATO: **VBR**
APPROVATO: **APO**

NOME FILE: **HSMXP1SDR_ARC01_MASTERPLAN**

PROPRIETA' DI DBA S.p.A. NON LITI-GIOSIBILE O NEPPURE PARZIALMENTE RIPRODOTTA SENZA CONSENSO SCRITTO DA PARTE DI DBA